

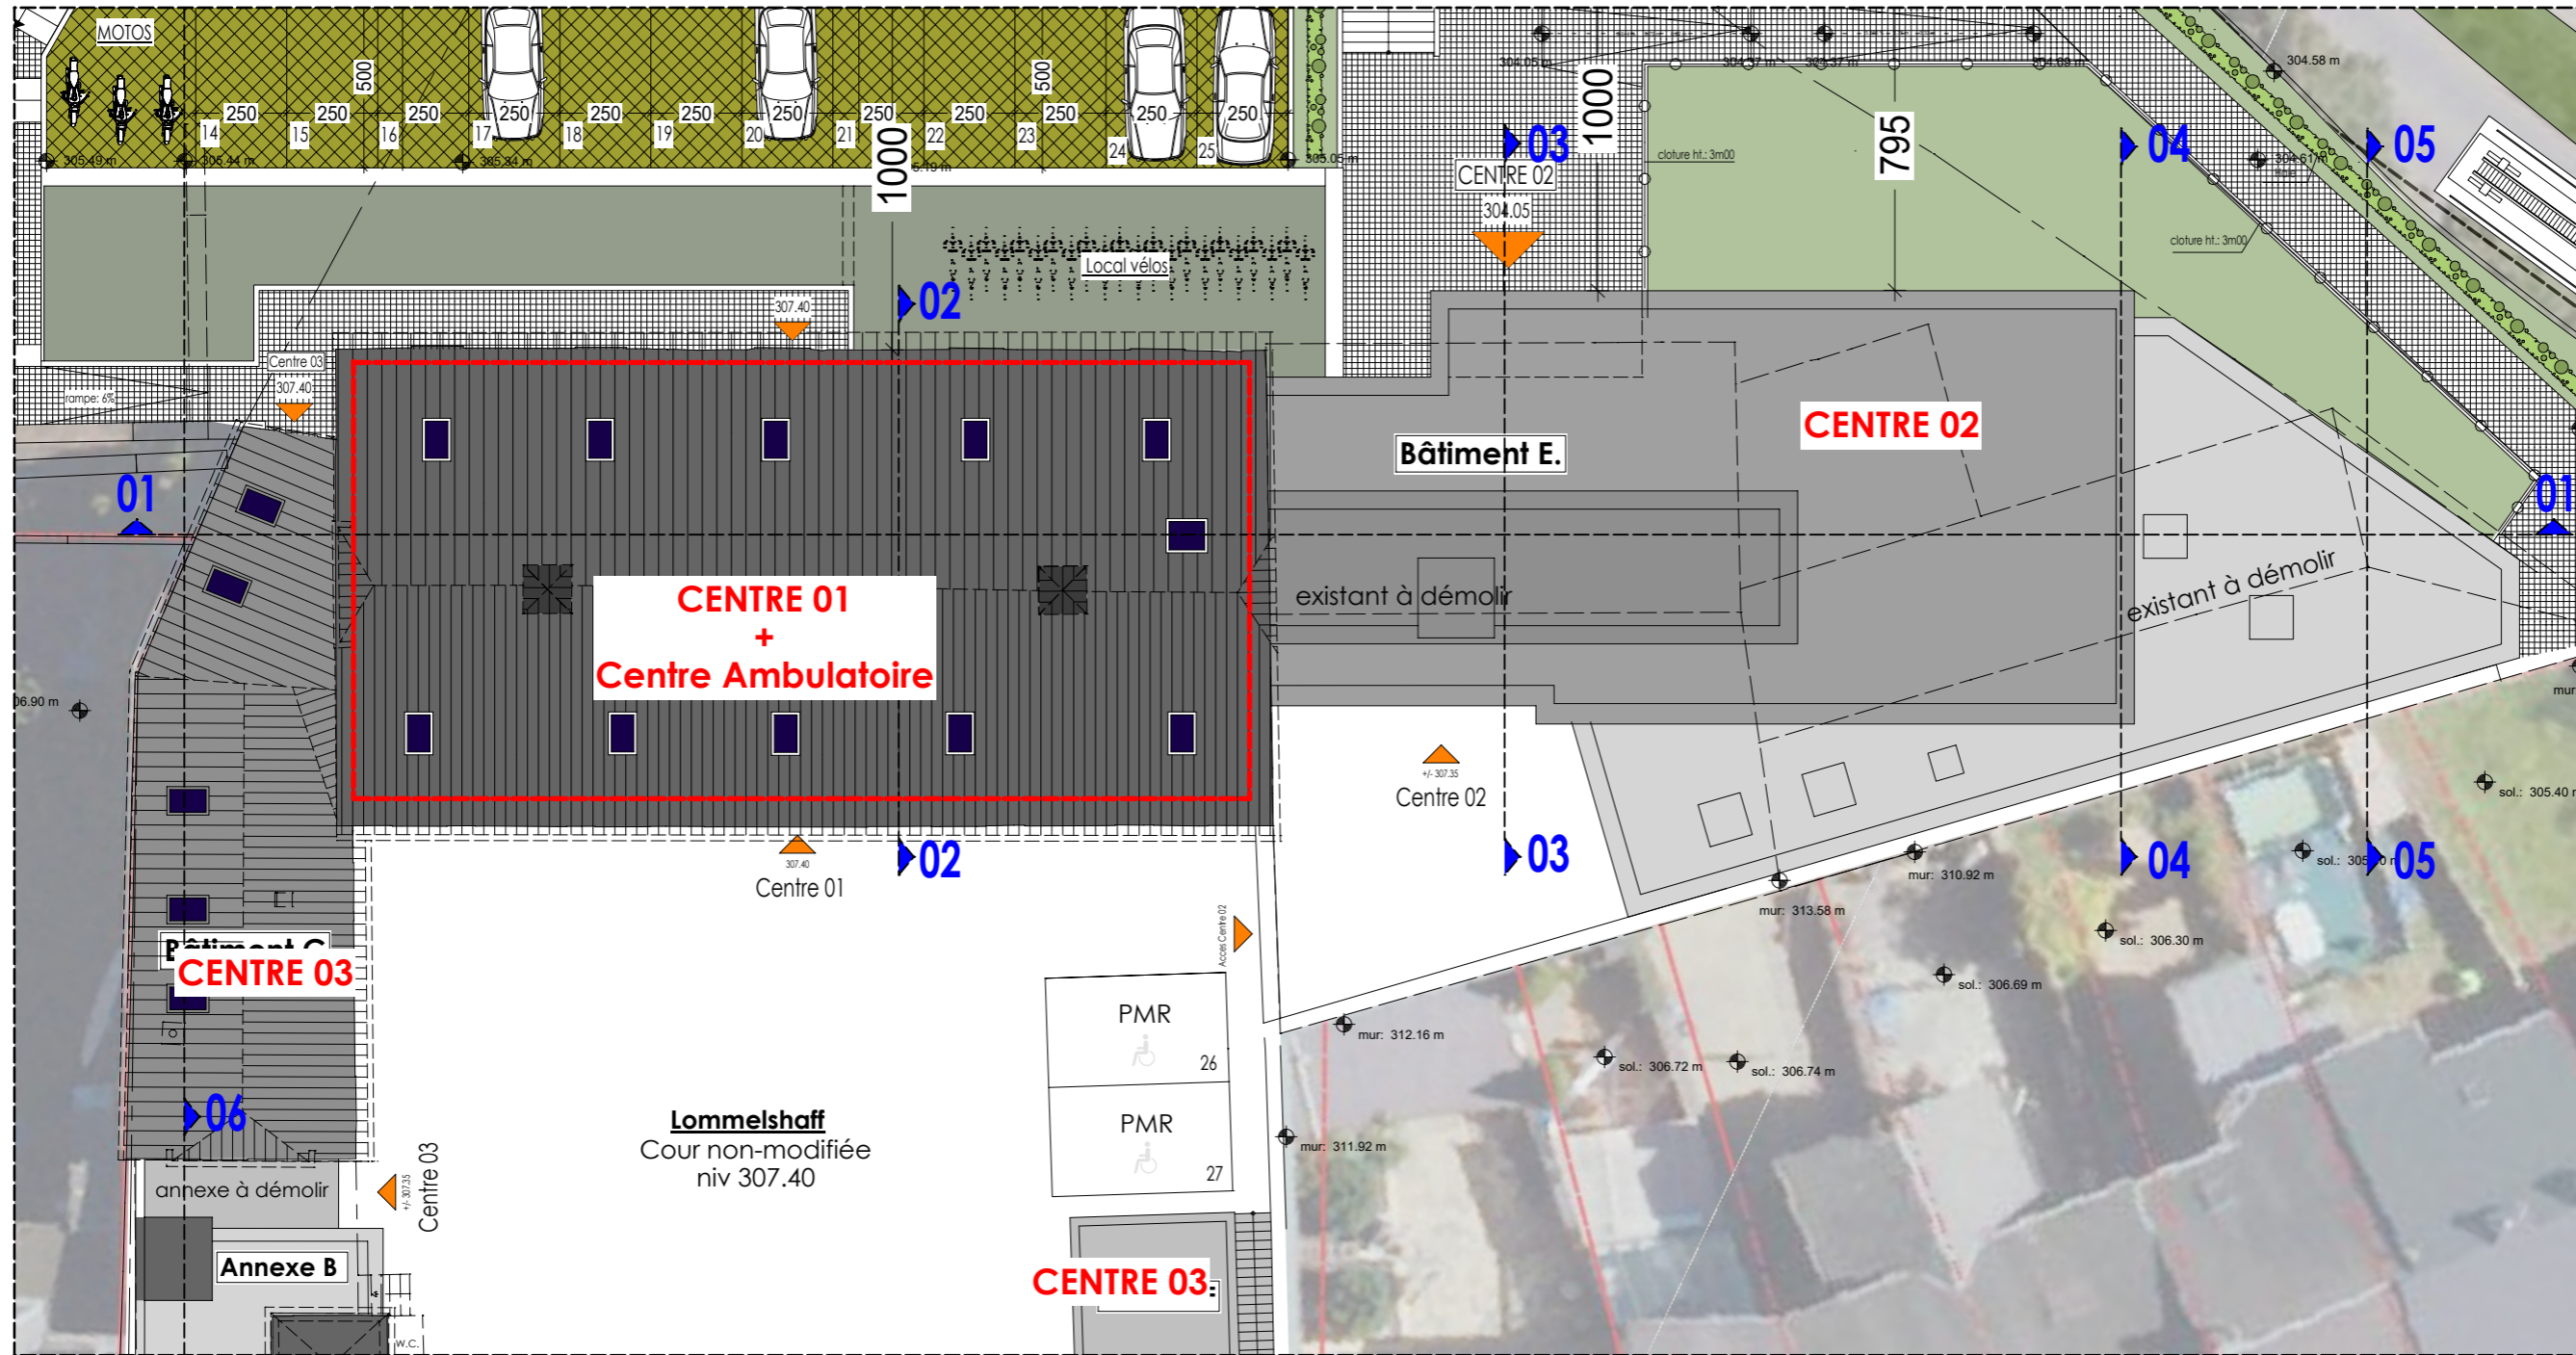


Version: <b>VU.01.015.APD</b>		Désignation: 01/01 - Implantation générale		Adresse du projet Differdange - Lommelshaff - [03190]	
Type de doc.:		Version: v1.01.015.APD - 18-02-2025		Auteur de projet: Vandermeeren Architectes Sarl	
<b>APD</b>	<input type="checkbox"/> 1 - PRE				
	<input type="checkbox"/> 2 - APS				
	<input checked="" type="checkbox"/> 3 - APD				
	<input type="checkbox"/> 4 - AUT				
	<input type="checkbox"/> 5 - PRO				
<input type="checkbox"/> 6 - EXE	Maître d'ouvrage MENJE				
<input type="checkbox"/> 7 - PAB	Execution / Conducteur chantier - non défini-				

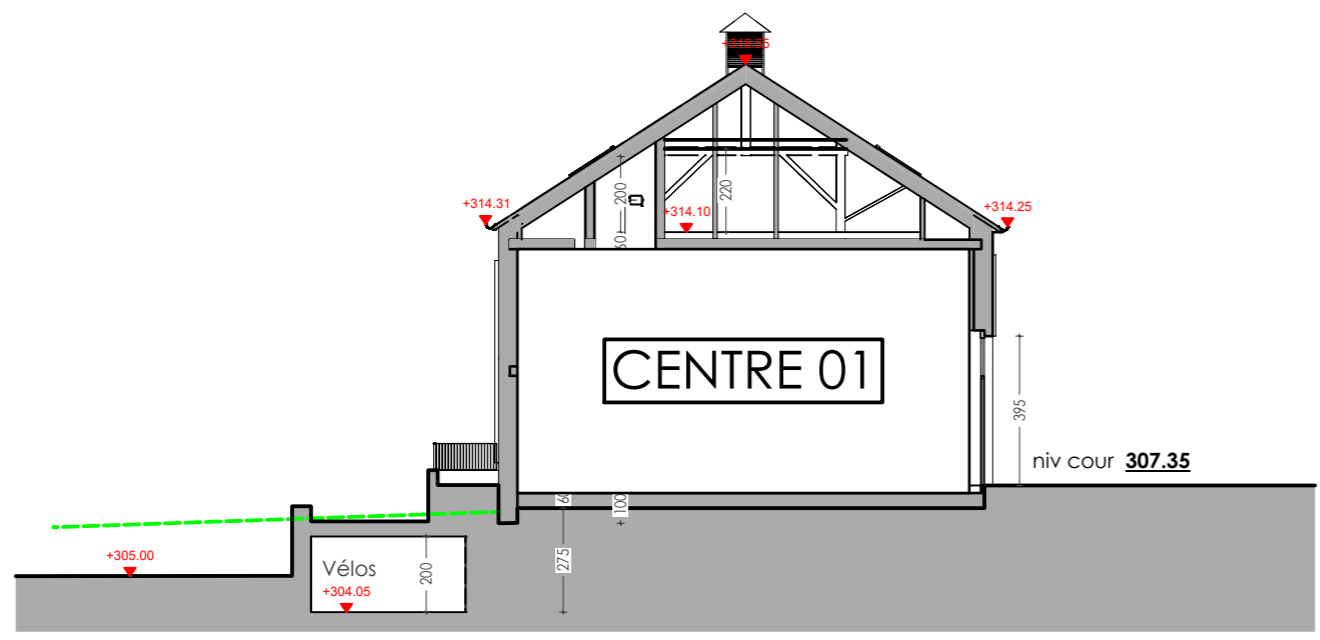

Version: <b>VU.01.015.APD</b>	Désignation: 01/02 - C. Ambulatoire - Implantation et présent.	Adresse du projet Differdange - Lommelshaff - [03190]
Type de doc. <input type="checkbox"/> 1 - PRE <input type="checkbox"/> 2 - APS <input checked="" type="checkbox"/> 3 - APD <input type="checkbox"/> 4 - AUT <input type="checkbox"/> 5 - PRO <input type="checkbox"/> 6 - EXE <input type="checkbox"/> 7 - PAB	Version: v1.01.015.APD - 18-02-2025	Auteur de projet: Vandermeeren Architectes Sarl
		Maître d'ouvrage MENJE
		Execution / Conducteur chantier - non défini-

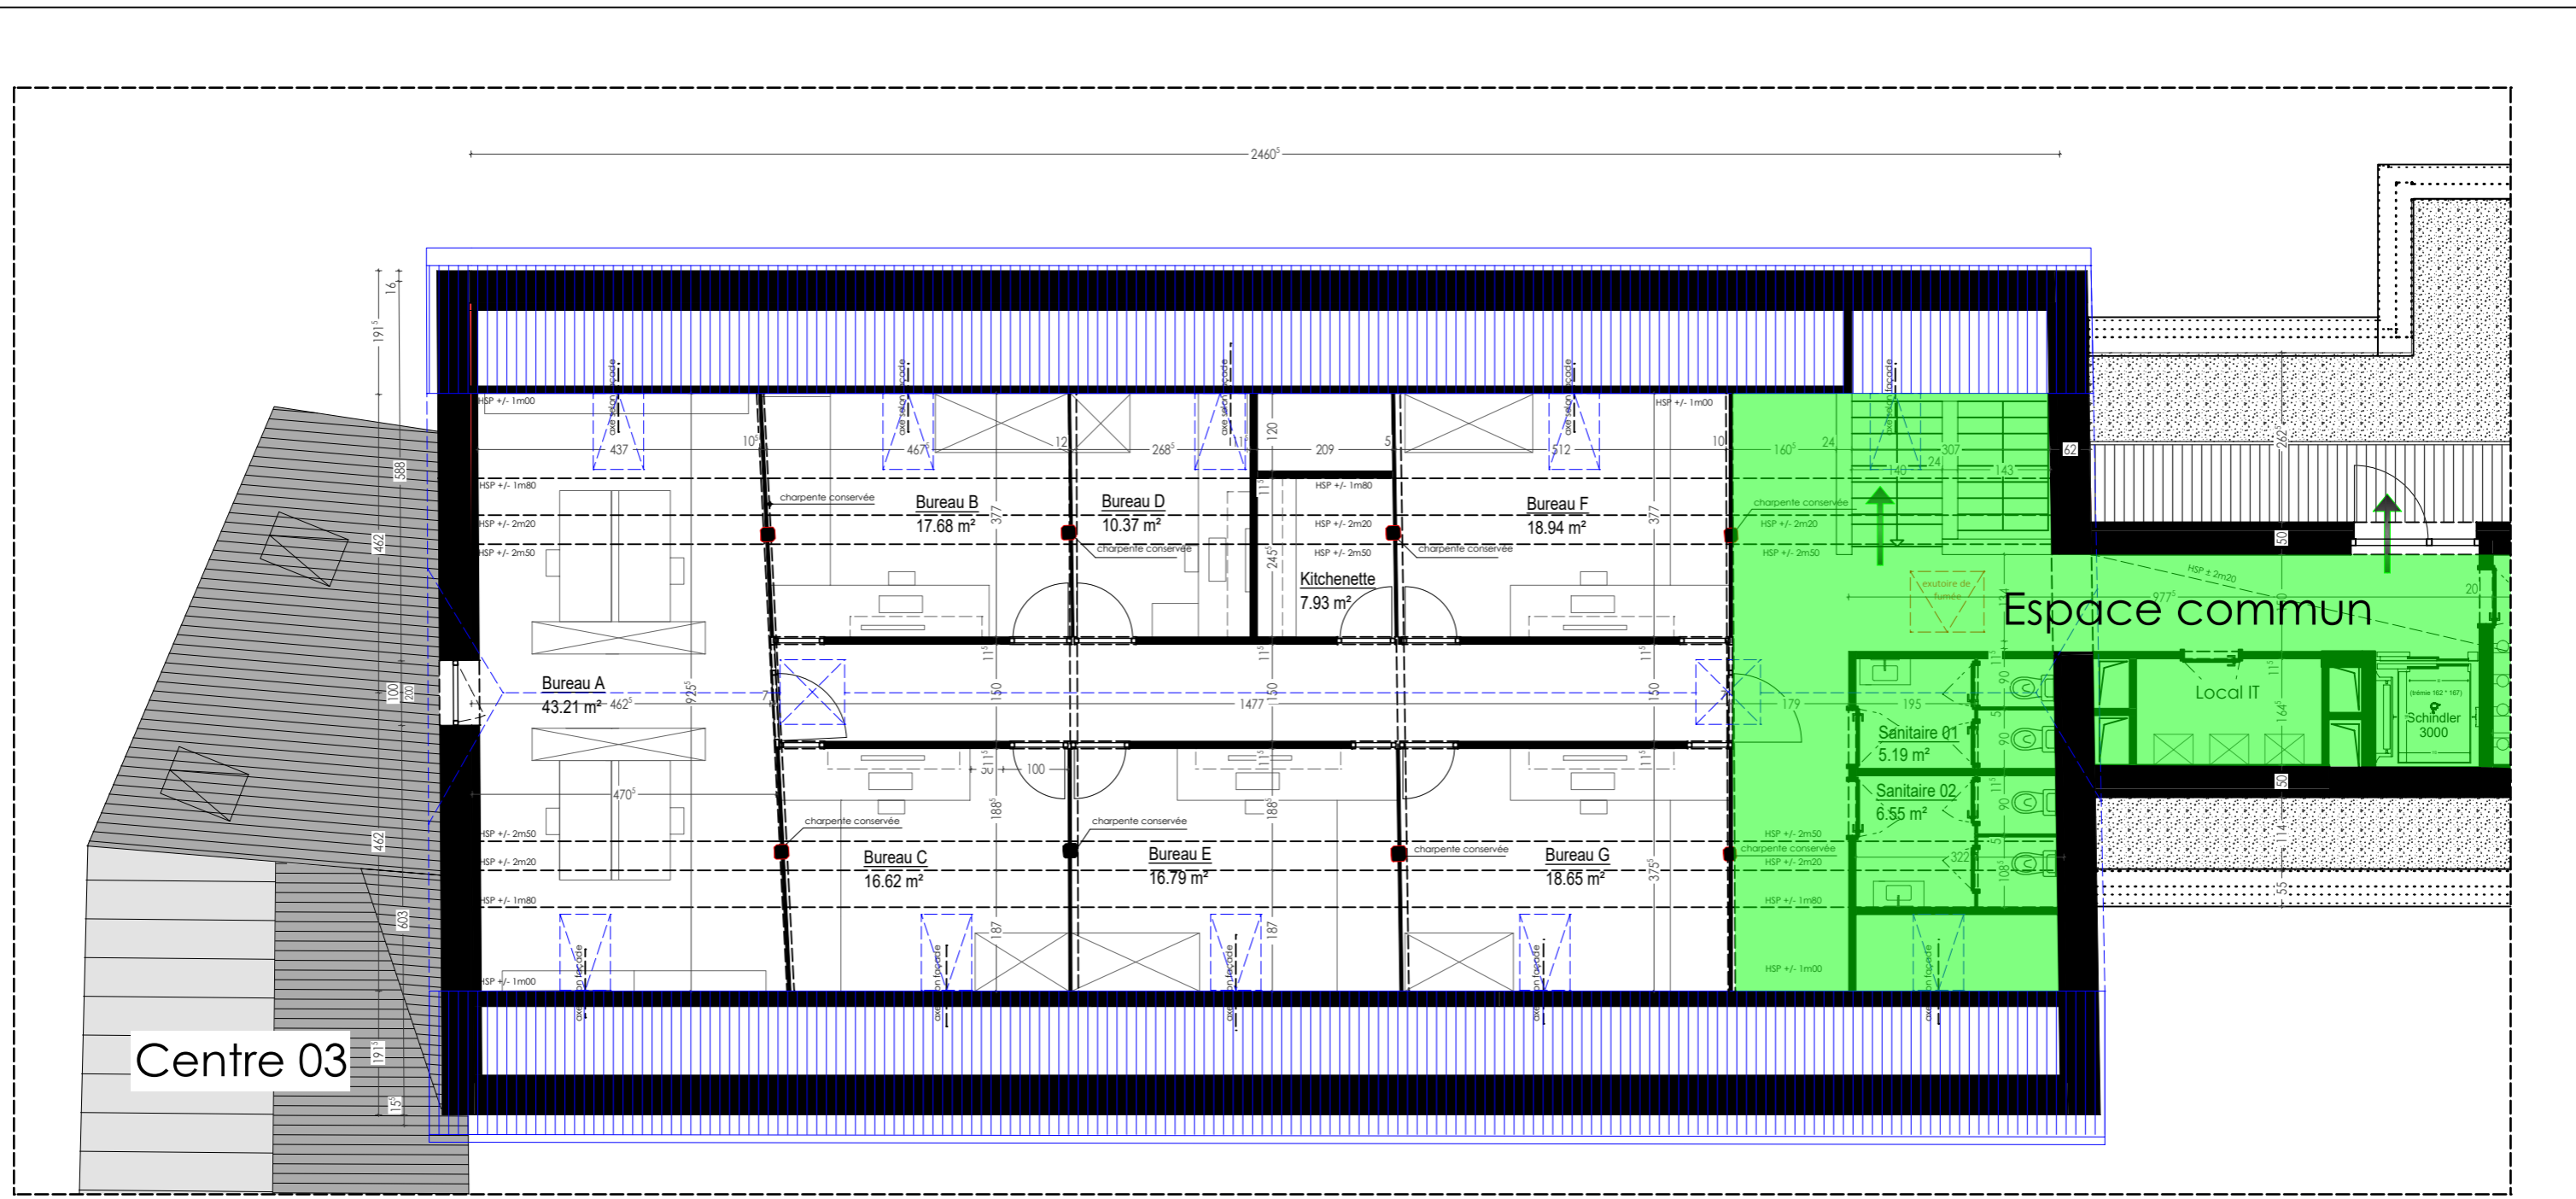

Version: <b>VU.01.015.APD</b>	Désignation: 02/02 - C. Ambulatoire - Etage	Adresse du projet Differdange - Lommelshaff - [03190]
Type de doc. 1 - PRE 2 - APS 3 - APD 4 - AUT 5 - PRO 6 - EXE 7 - PAB	Version: v1.01.015.APD - 18-02-2025	Auteur de projet: Vandermeeren Architectes Sarl Maître d'ouvrage MENJE Execution / Conducteur chantier - non défini-
<b>APD</b>		