



Version: VU.01.015.APD	Désignation: 01/04 - Centre 01 - Implantation et présent.	Adresse du projet Differdange - Lommelshaff - [03190]
Type de doc: 1 - PRE 2 - APS 3 - APD 4 - AUT 5 - PRO 6 - EXE 7 - PAB	Version: v1.01.015.APD - 18-02-2025	Auteur de projet: Vandermeeren Architectes Sarl Maître d'ouvrage MENJE Execution / Conducteur chantier - non défini-
APD		

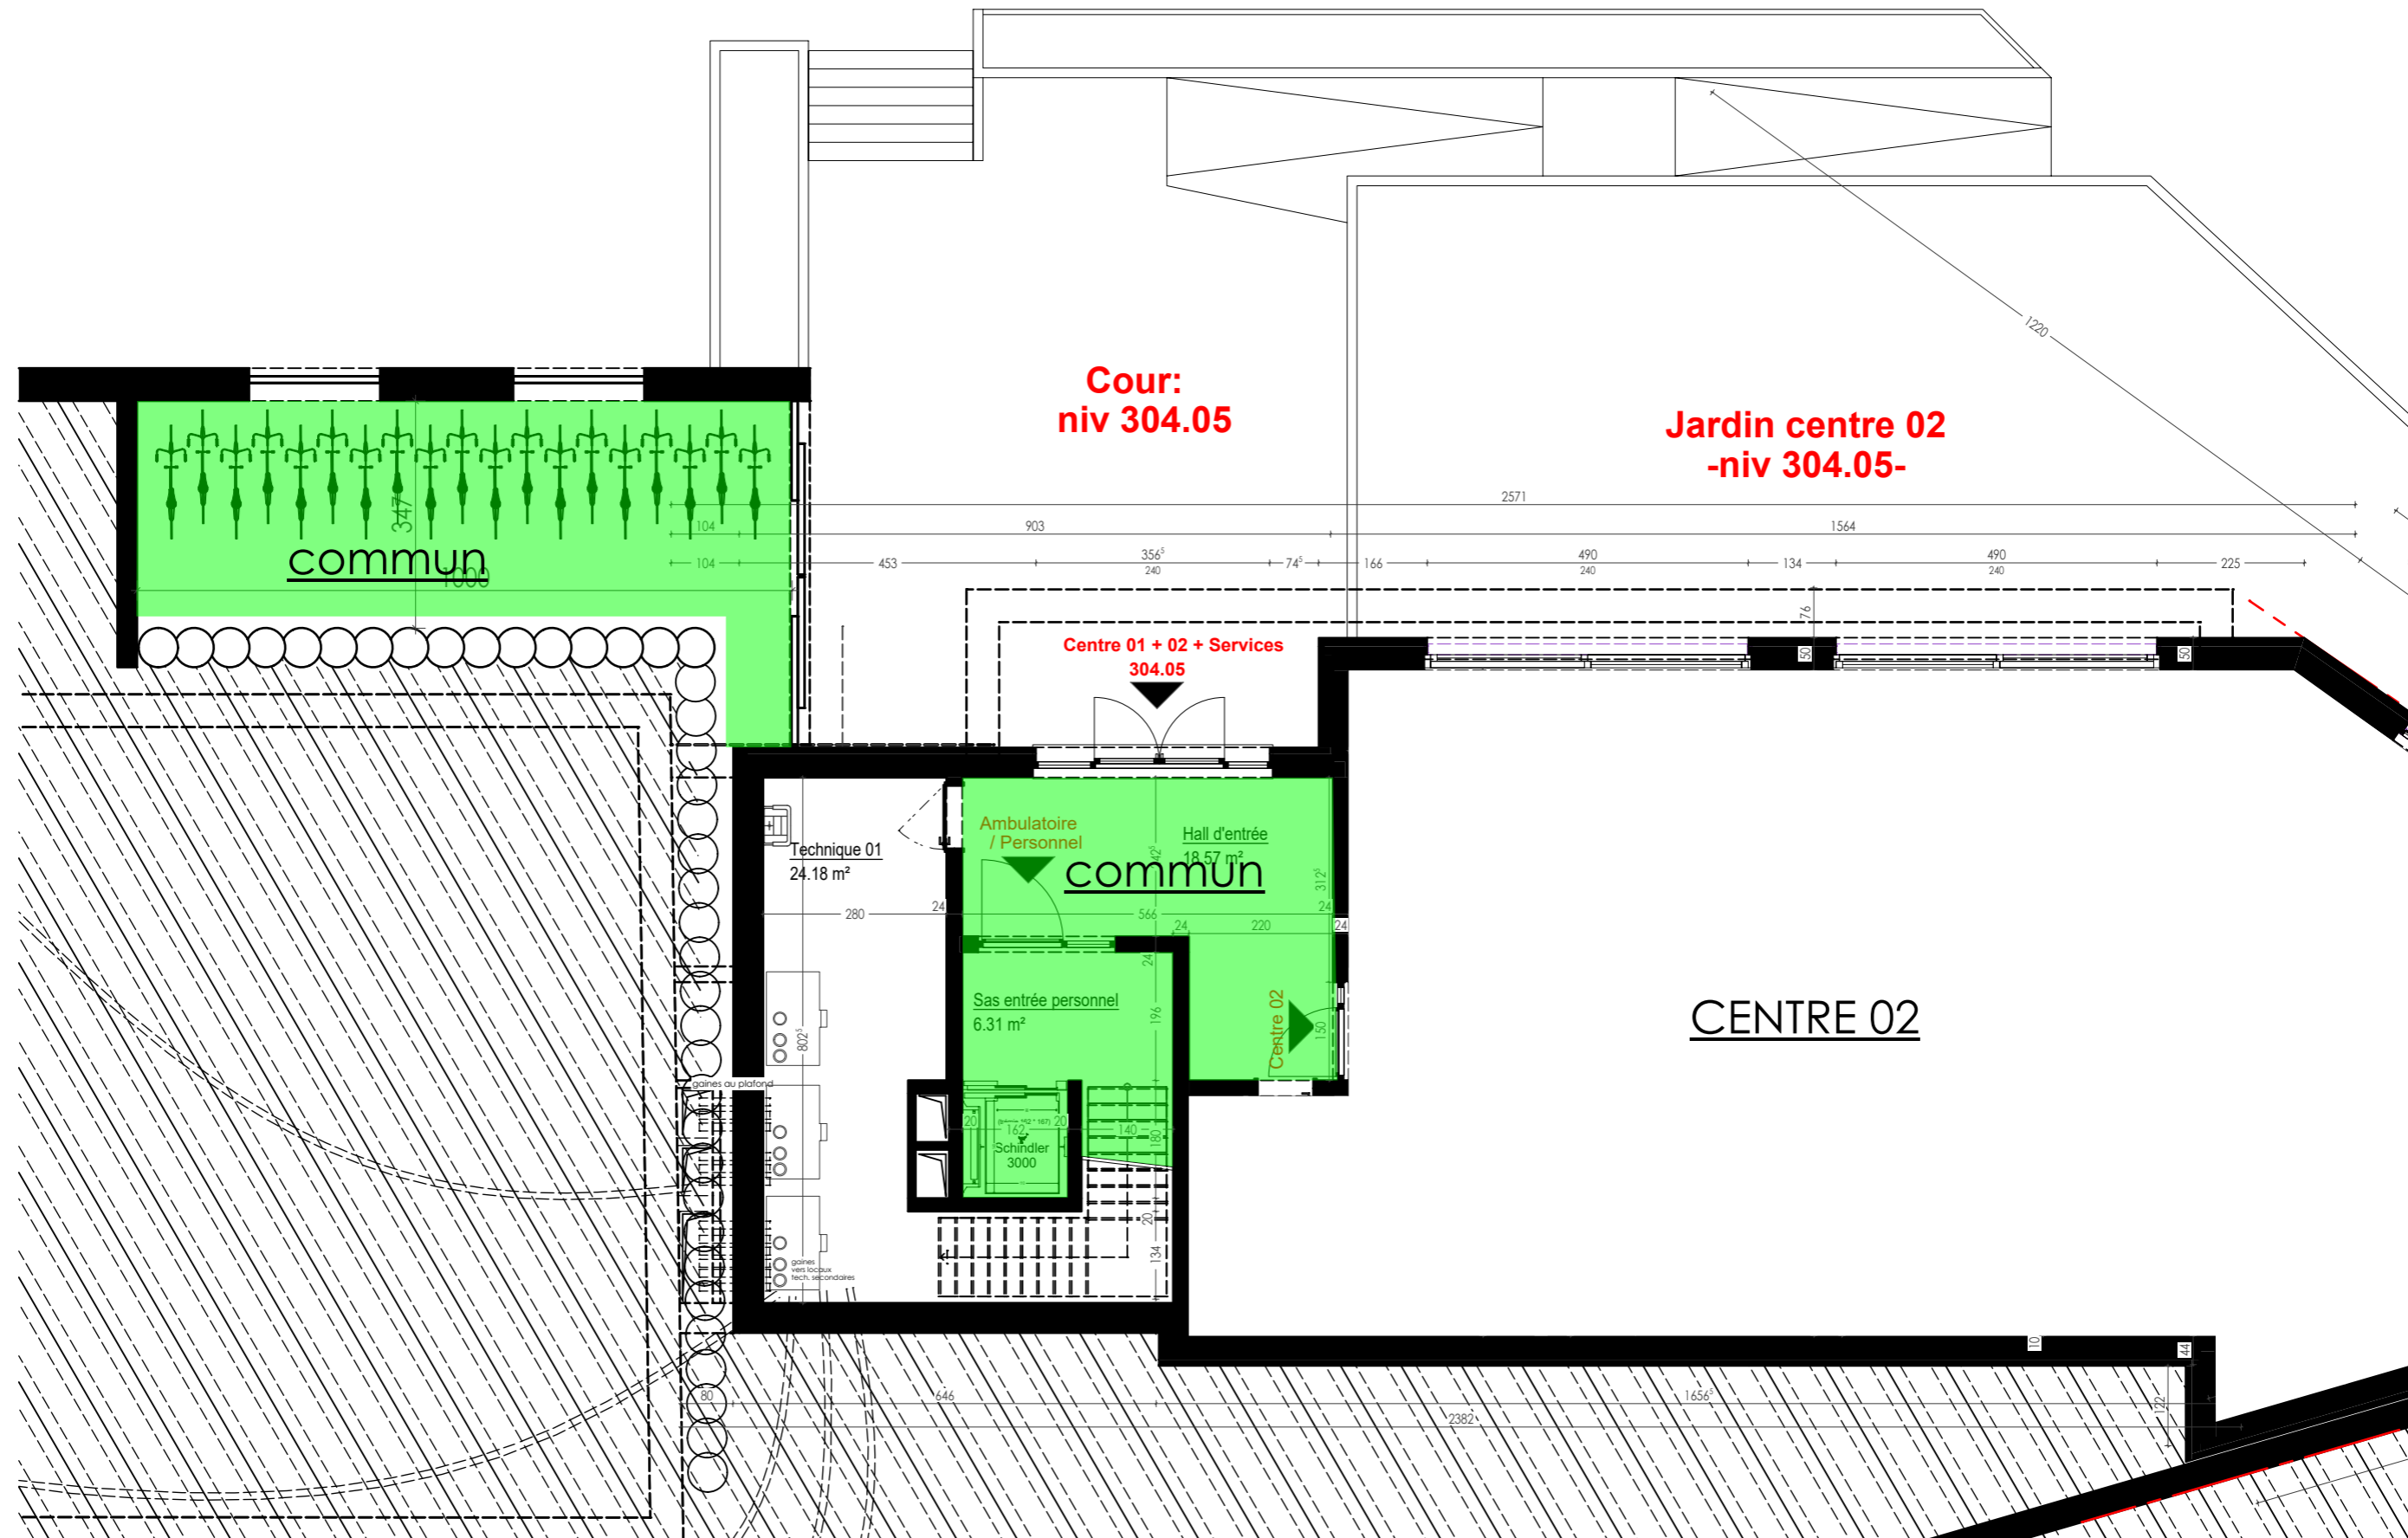

Version: VU.01.015.APD	Désignation: 02/04 - Centre 01 - Sous-sol	Adresse du projet Differdange - Lommelshaff - [03190]
Type de doc: 1 - PRE 2 - APS 3 - APD 4 - AUT 5 - PRO 6 - EXE 7 - PAB	Version: v1.01.015.APD - 18-02-2025	Auteur de projet: Vandermeeren Architectes Sarl Maître d'ouvrage MENJE Execution / Conducteur chantier - non défini-
APD		

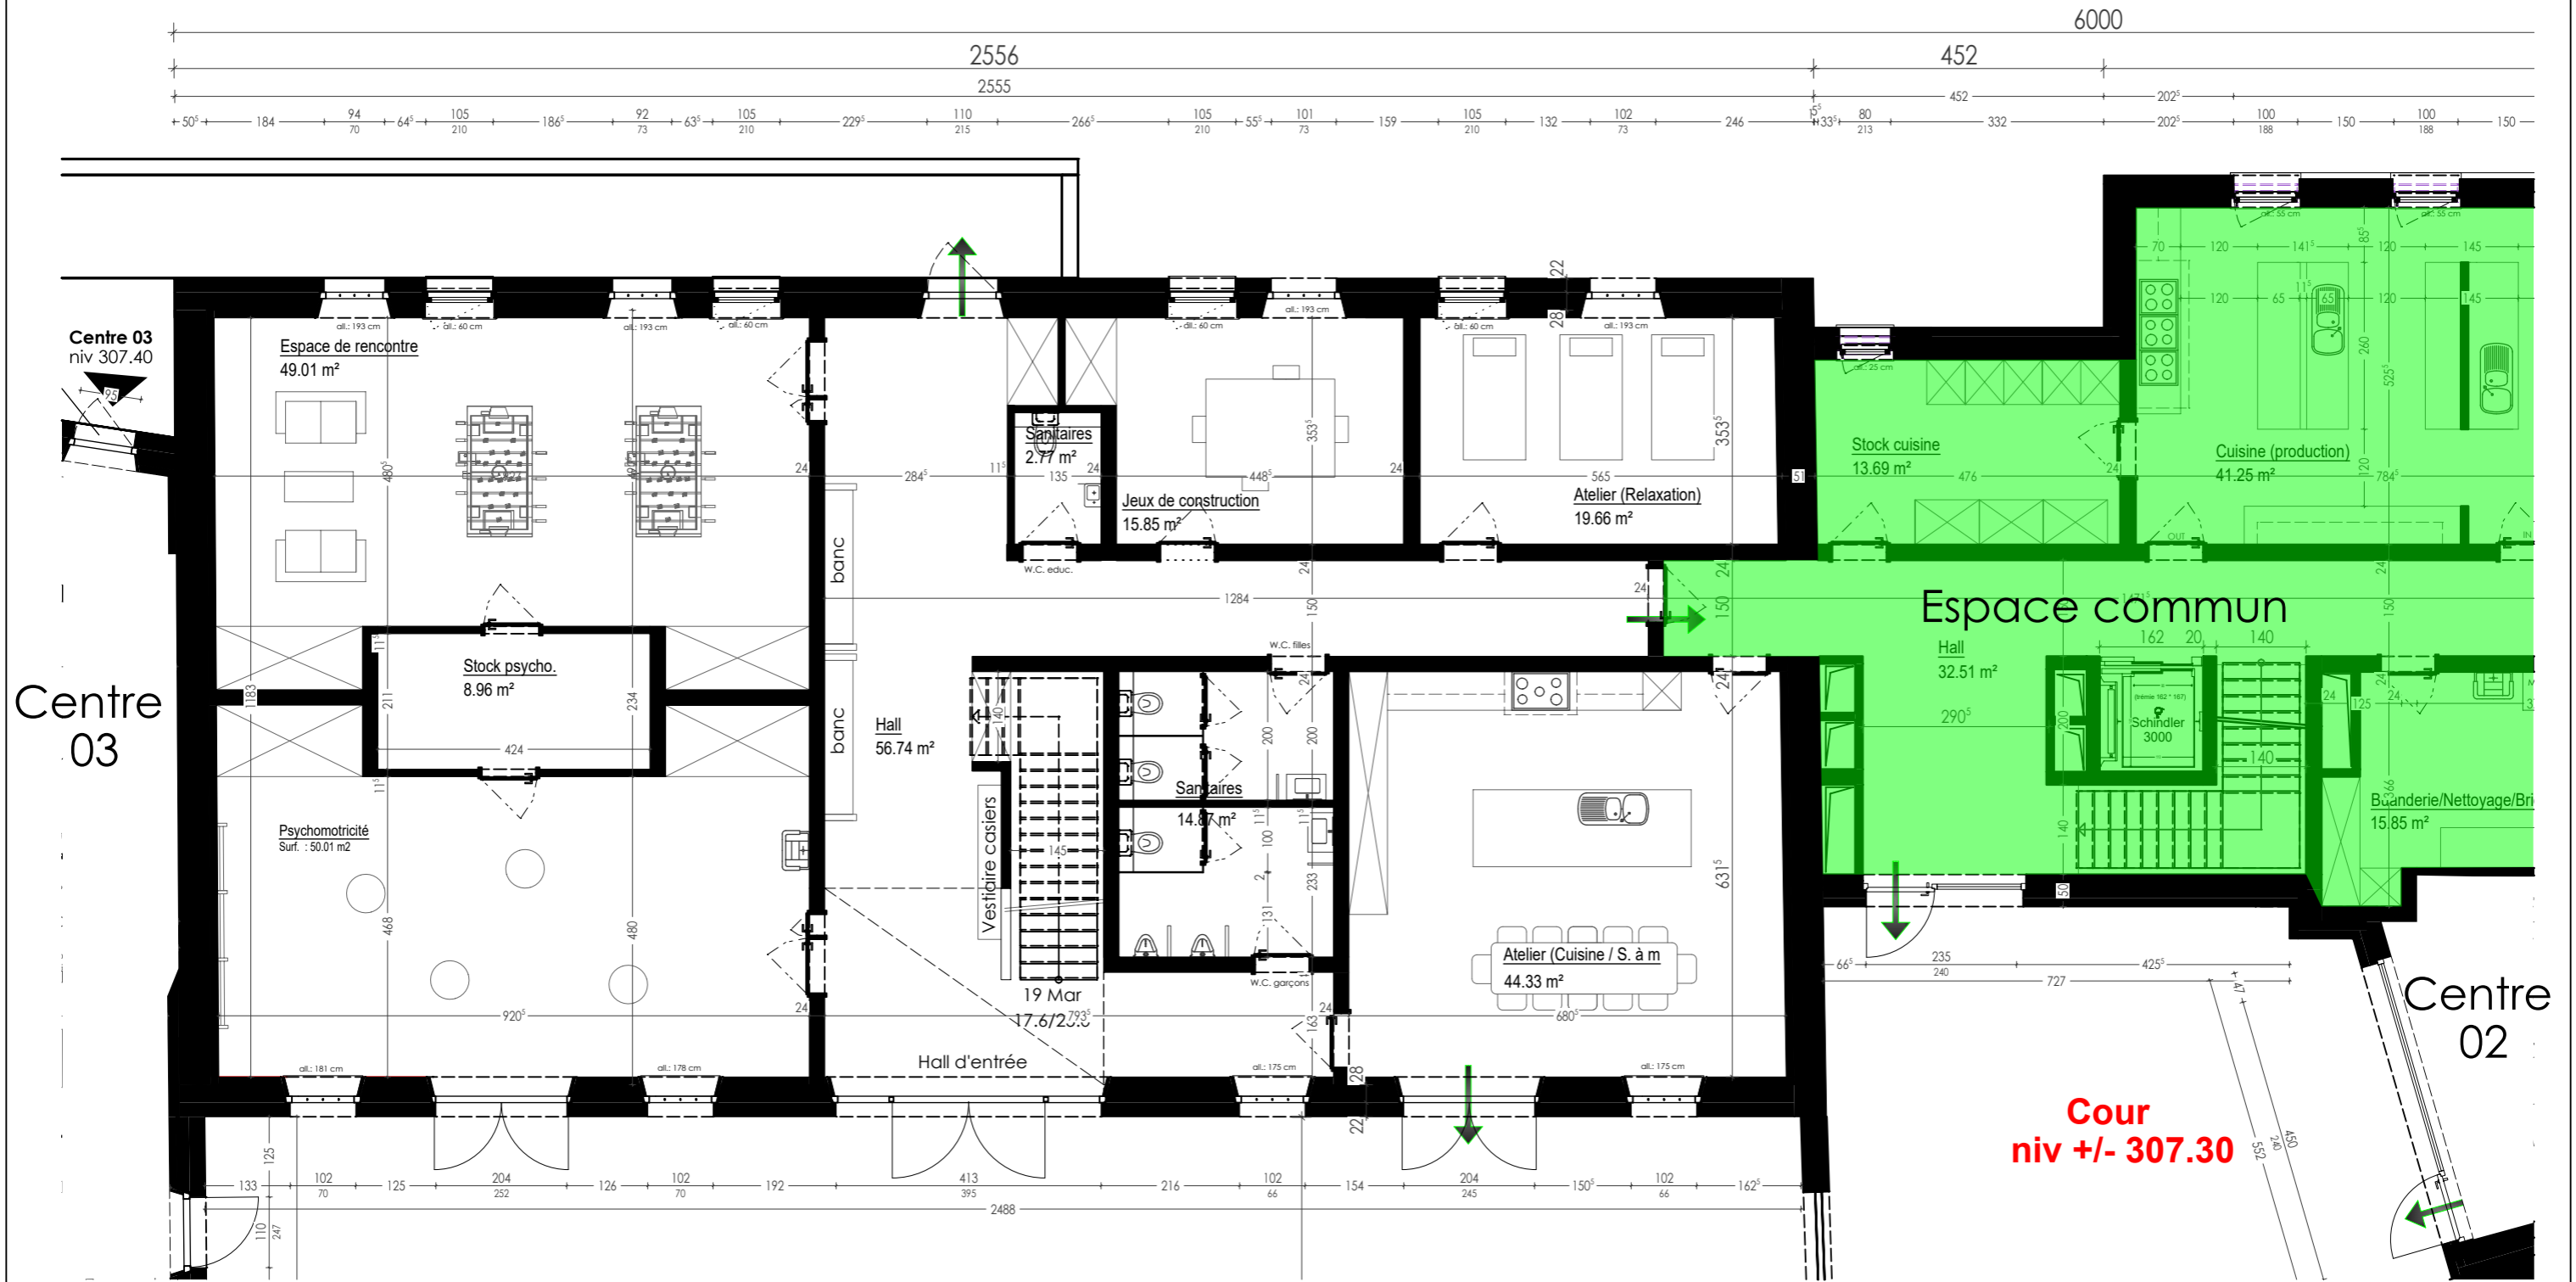

Version: VU.01.015.APD	Désignation: 03/04 - Centre 01 - Rez-de-chaussée	Adresse du projet Differdange - Lommelshaff - [03190]
Type de doc: 1 - PRE 2 - APS 3 - APD 4 - AUT 5 - PRO 6 - EXE 7 - PAB	Version: v1.01.015.APD - 18-02-2025	Auteur de projet: Vandermeeren Architectes Sarl
		Maître d'ouvrage MENJE
		Execution / Conducteur chantier - non défini-



Version: VU.01.015.APD	Désignation: 04/04 - Centre 01 - Etage	Adresse du projet Differdange - Lommelshaff - [03190]
Type de doc. 1 - PRE 2 - APS 3 - APD 4 - AUT 5 - PRO 6 - EXE 7 - PAB	Version: v1.01.015.APD - 18-02-2025	Auteur de projet: Vandermeeren Architectes Sarl Maître d'ouvrage: MENJE Execution / Conducteur chantier - non défini-
APD		