



Version: VU.01.015.APD	Désignation: 01/04 - Centre 02 - Implantation et présent.	Adresse du projet Differdange - Lommelshaff - [03190]
Type de doc. <input type="checkbox"/> 1 - PRE <input type="checkbox"/> 2 - APS <input checked="" type="checkbox"/> 3 - APD <input type="checkbox"/> 4 - AUT <input type="checkbox"/> 5 - PRO <input type="checkbox"/> 6 - EXE <input type="checkbox"/> 7 - PAB	Version: v1.01.015.APD - 18-02-2025	Auteur de projet: Vandermeeren Architectes Sarl Maître d'ouvrage MENJE Execution / Conducteur chantier - non défini-
APD		

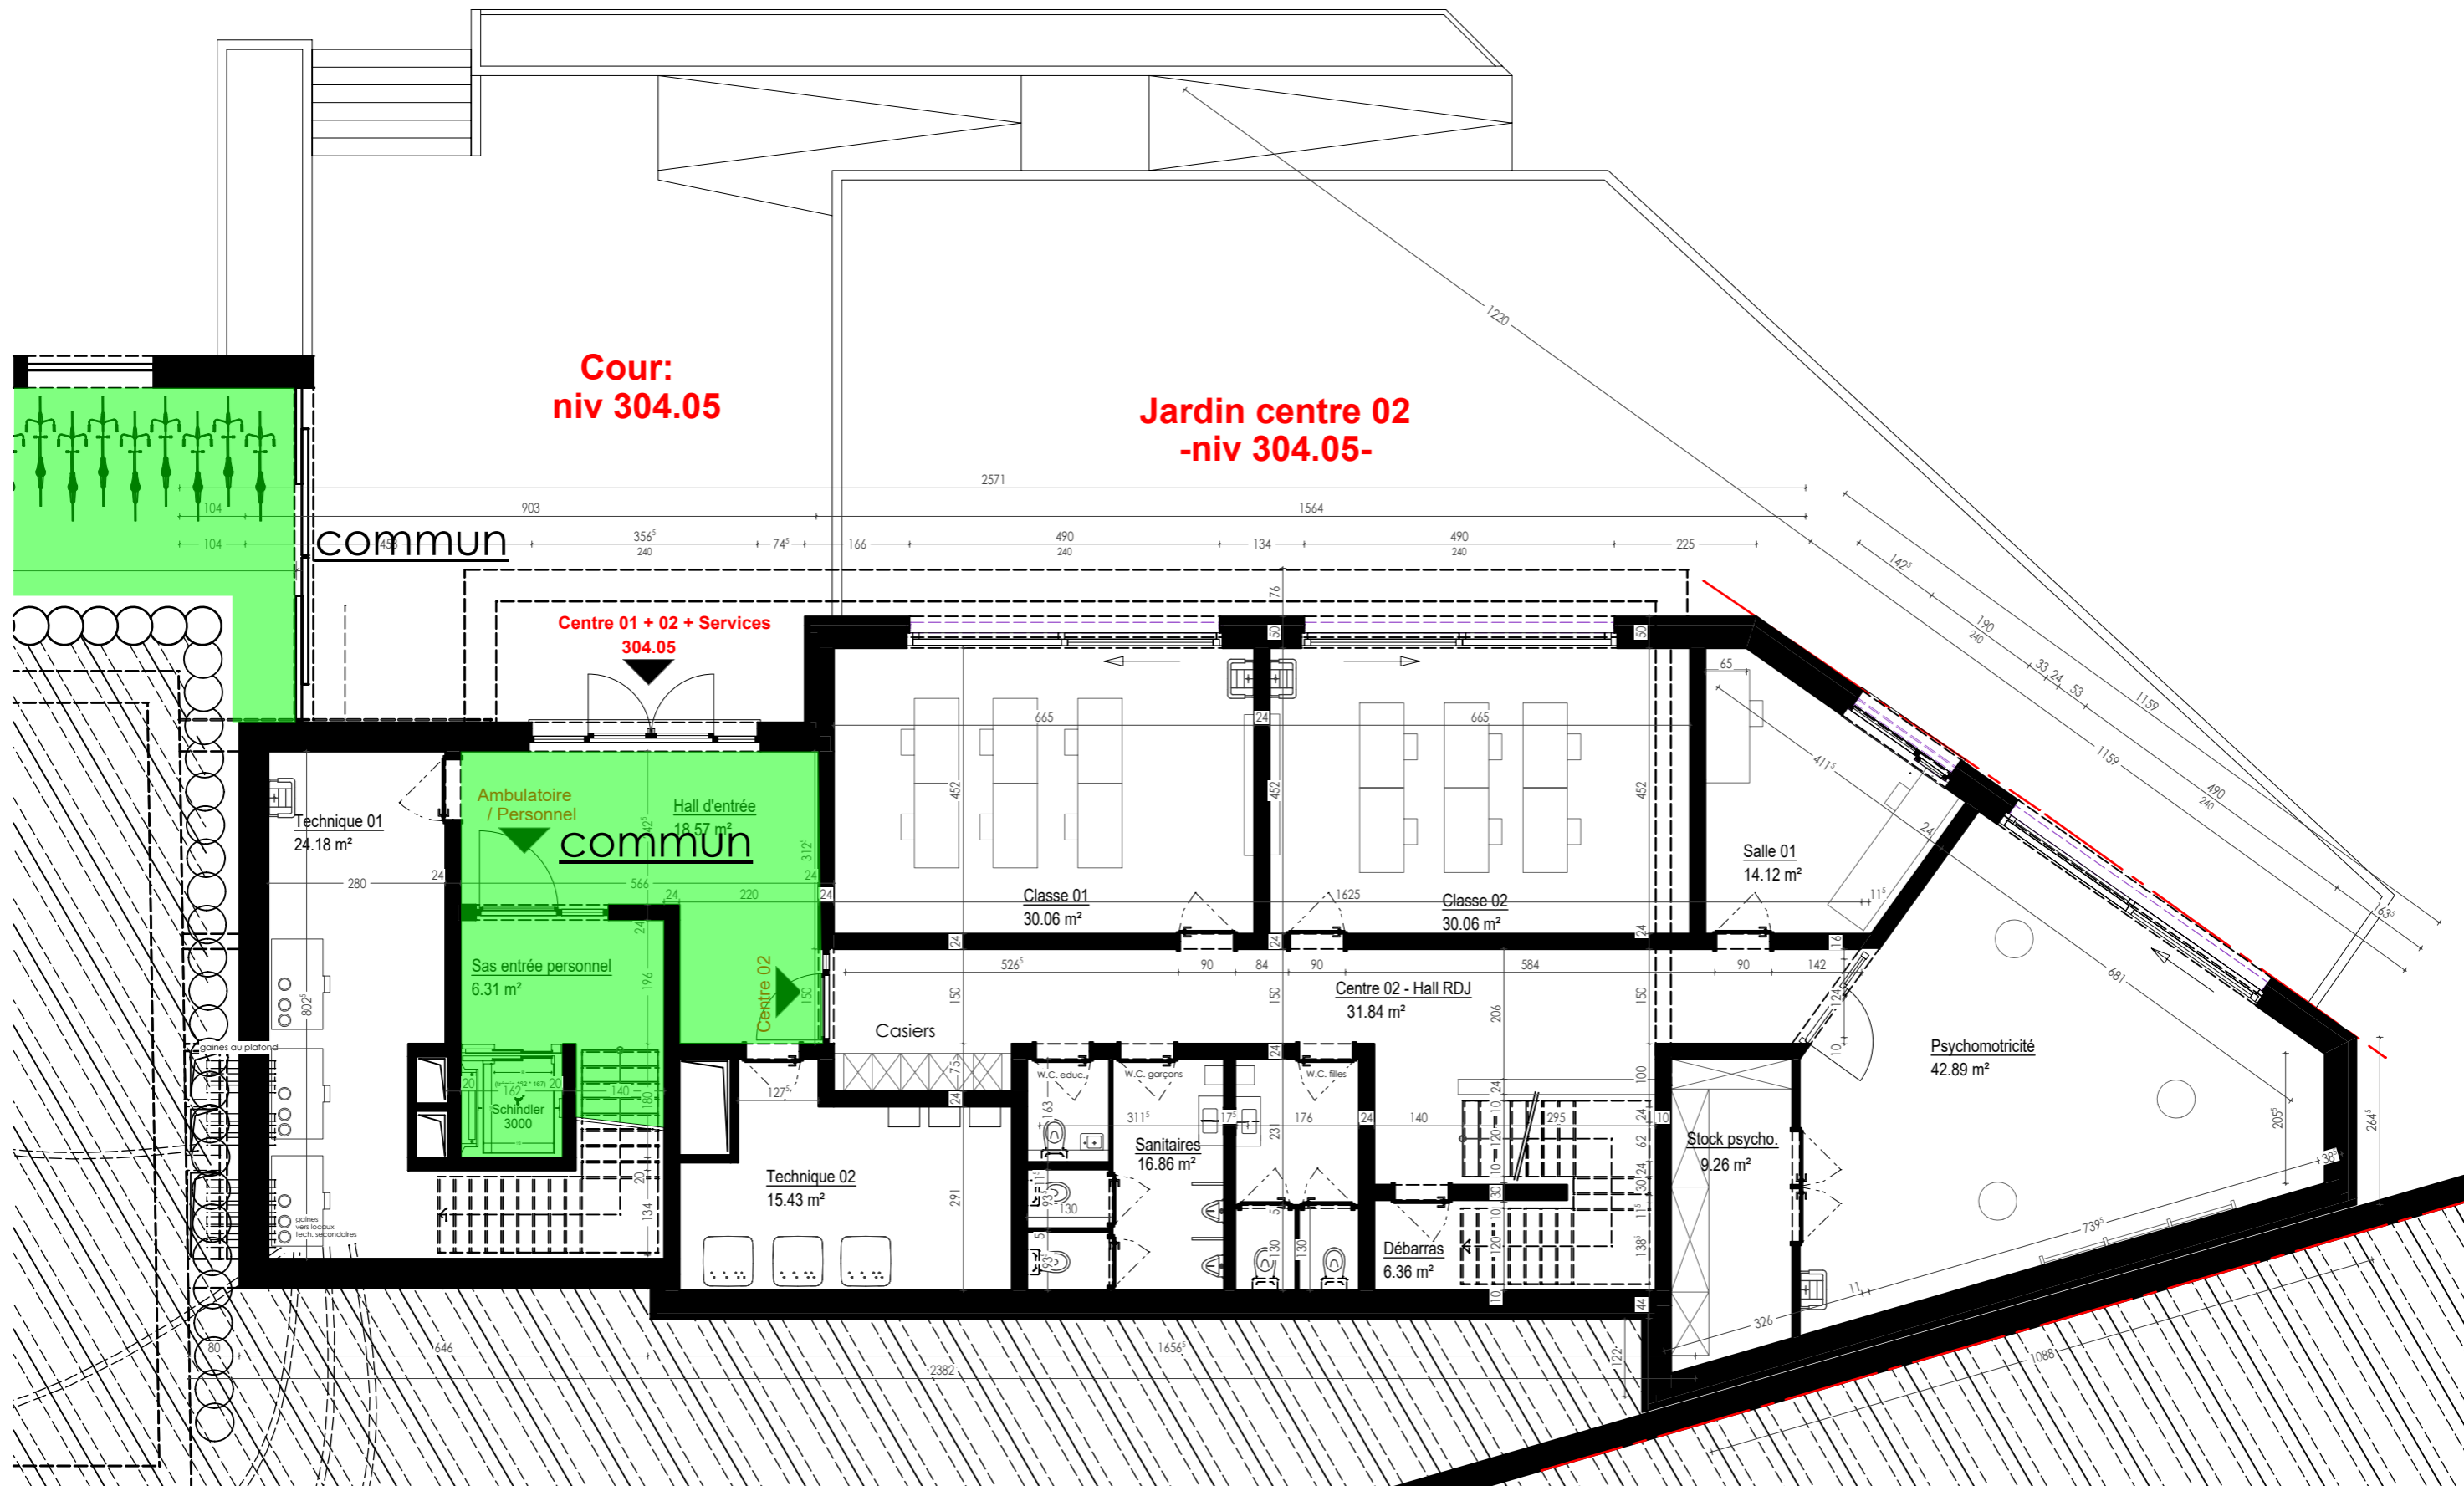


Version: VU.01.015.APD	Désignation: 02/04 - Centre 02 - Sous-sol	Adresse du projet Differdange - Lommelshaff - [03190]
Type de doc: 1 - PRE 2 - APS 3 - APD 4 - AUT 5 - PRO 6 - EXE 7 - PAB	Version: v1.01.015.APD - 18-02-2025	Auteur de projet: Vandermeeren Architectes Sarl Maître d'ouvrage MENJE Execution / Conducteur chantier - non défini-
APD		

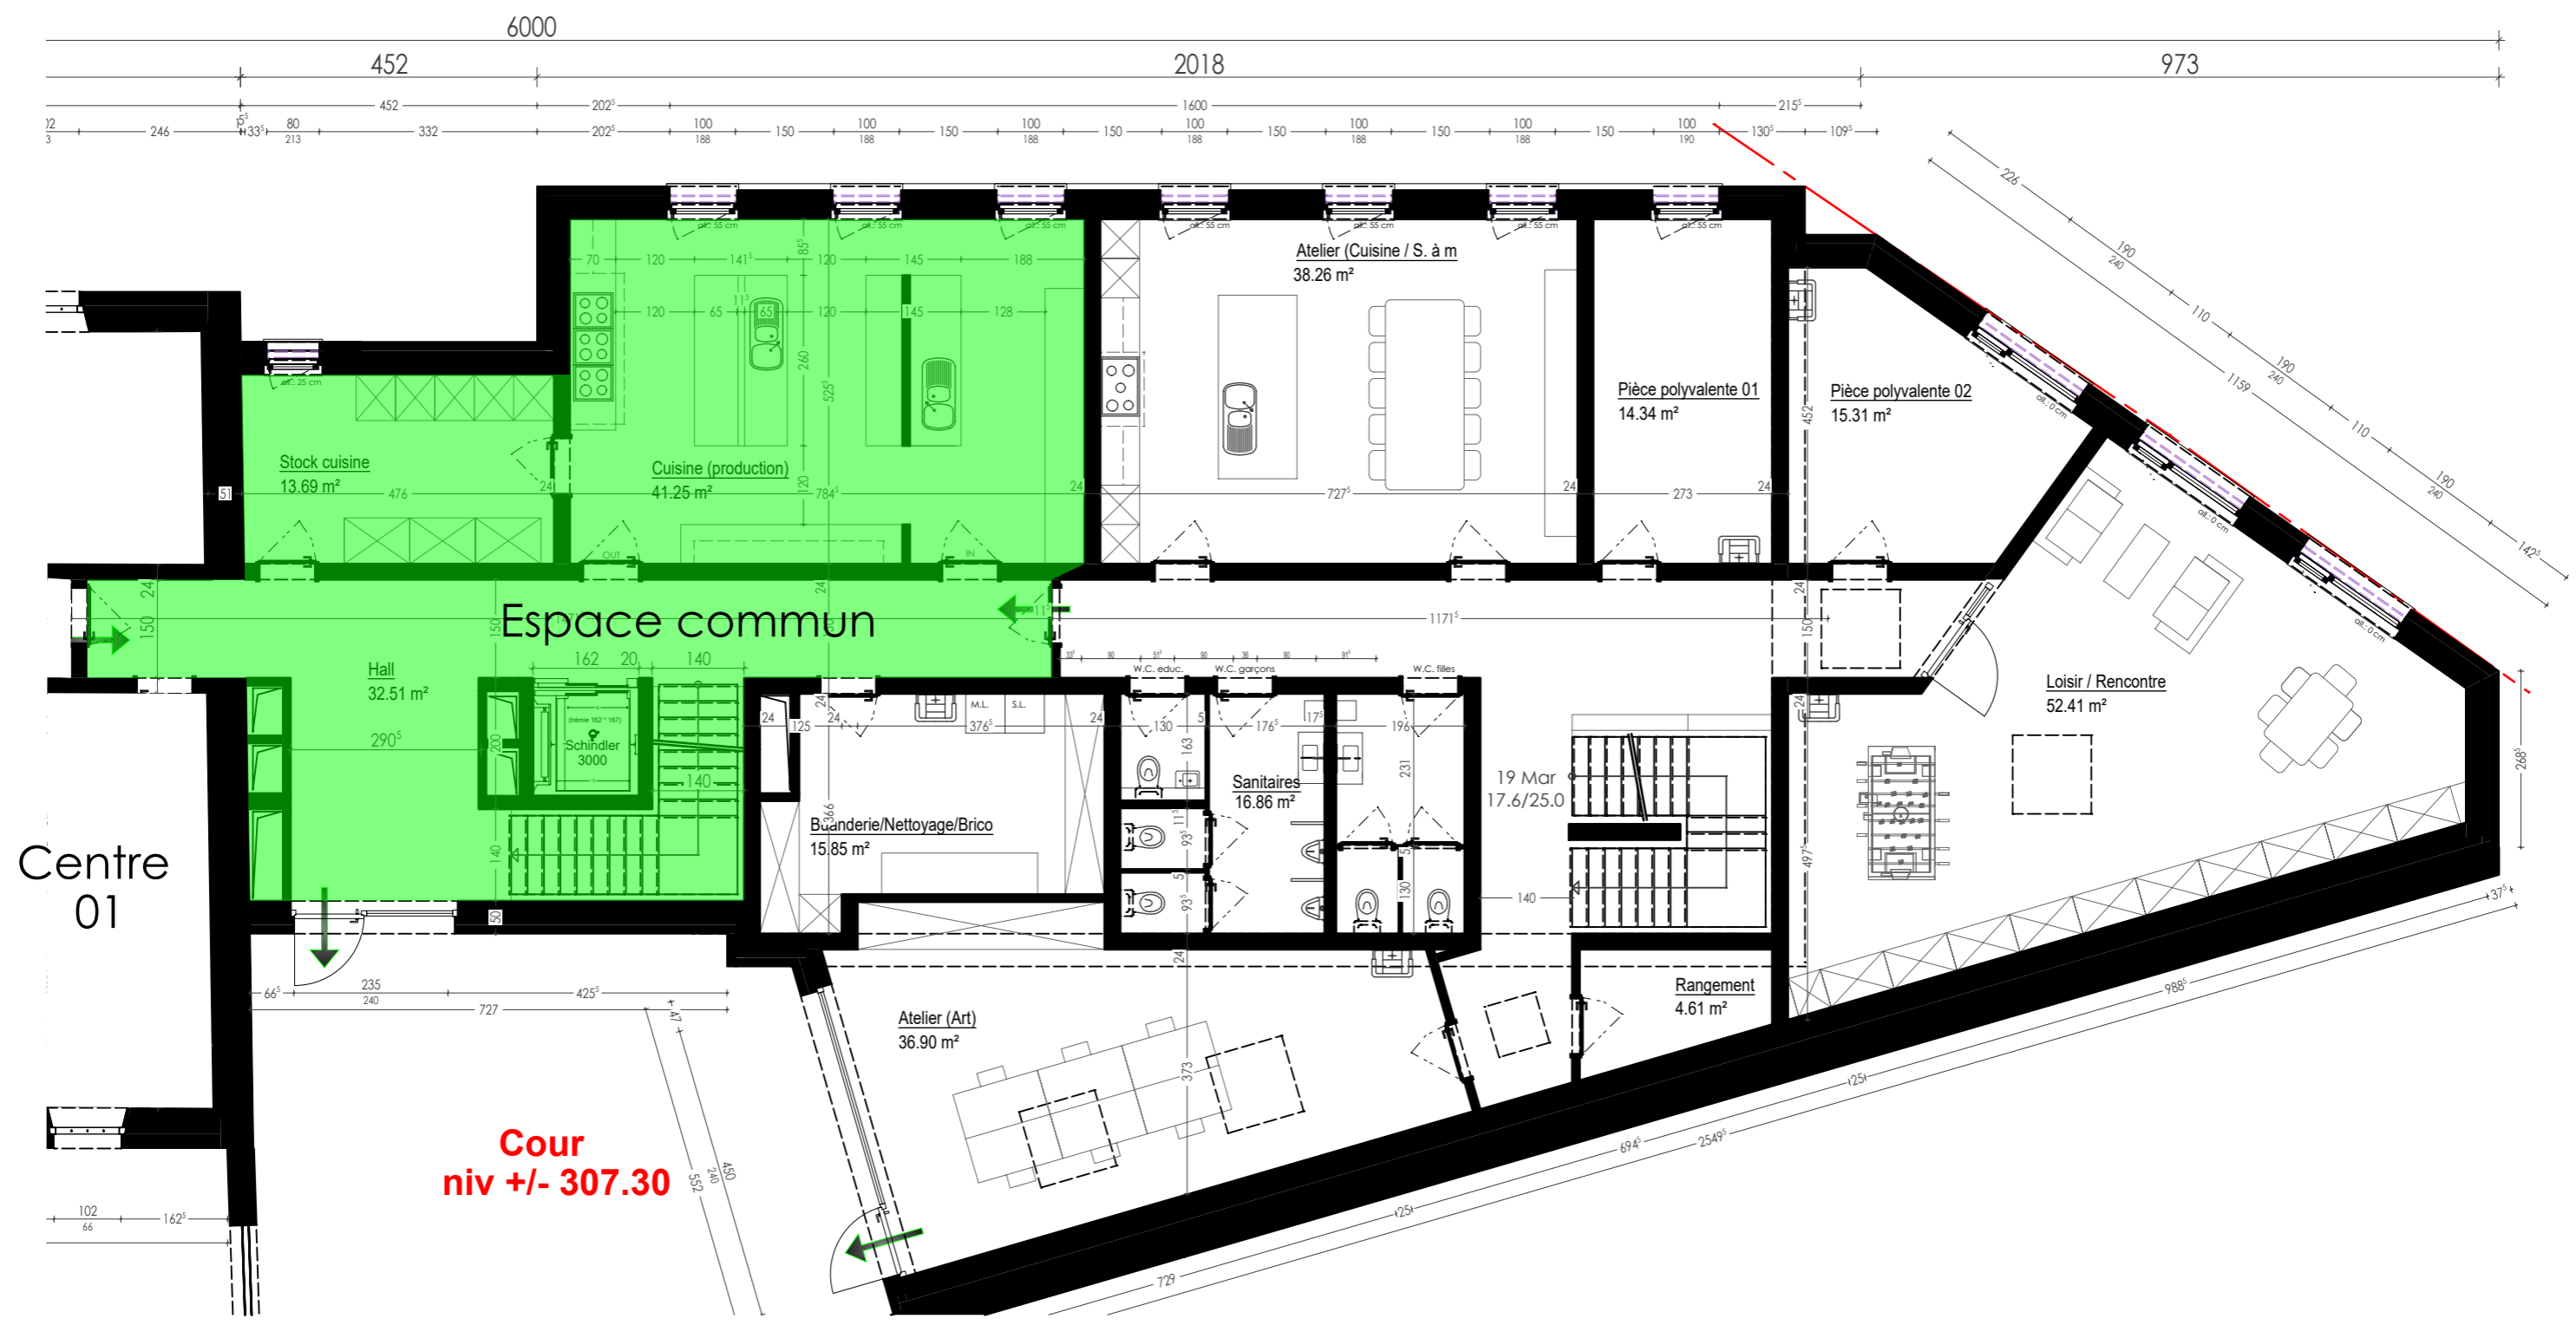


Centre
01

Cour
niv +/- 307.30

Version: VU.01.015.APD	Désignation: 03/04 - Centre 02 - Rez-de-chaussée	Adresse du projet Differdange - Lommelshaff - [03190]
Type de doc. 1 - PRE 2 - APS 3 - APD 4 - AUT 5 - PRO 6 - EXE 7 - PAB	Version: v1.01.015.APD - 18-02-2025	Auteur de projet: Vandermeeren Architectes Sarl Maître d'ouvrage MENJE Execution / Conducteur chantier - non défini-
APD		

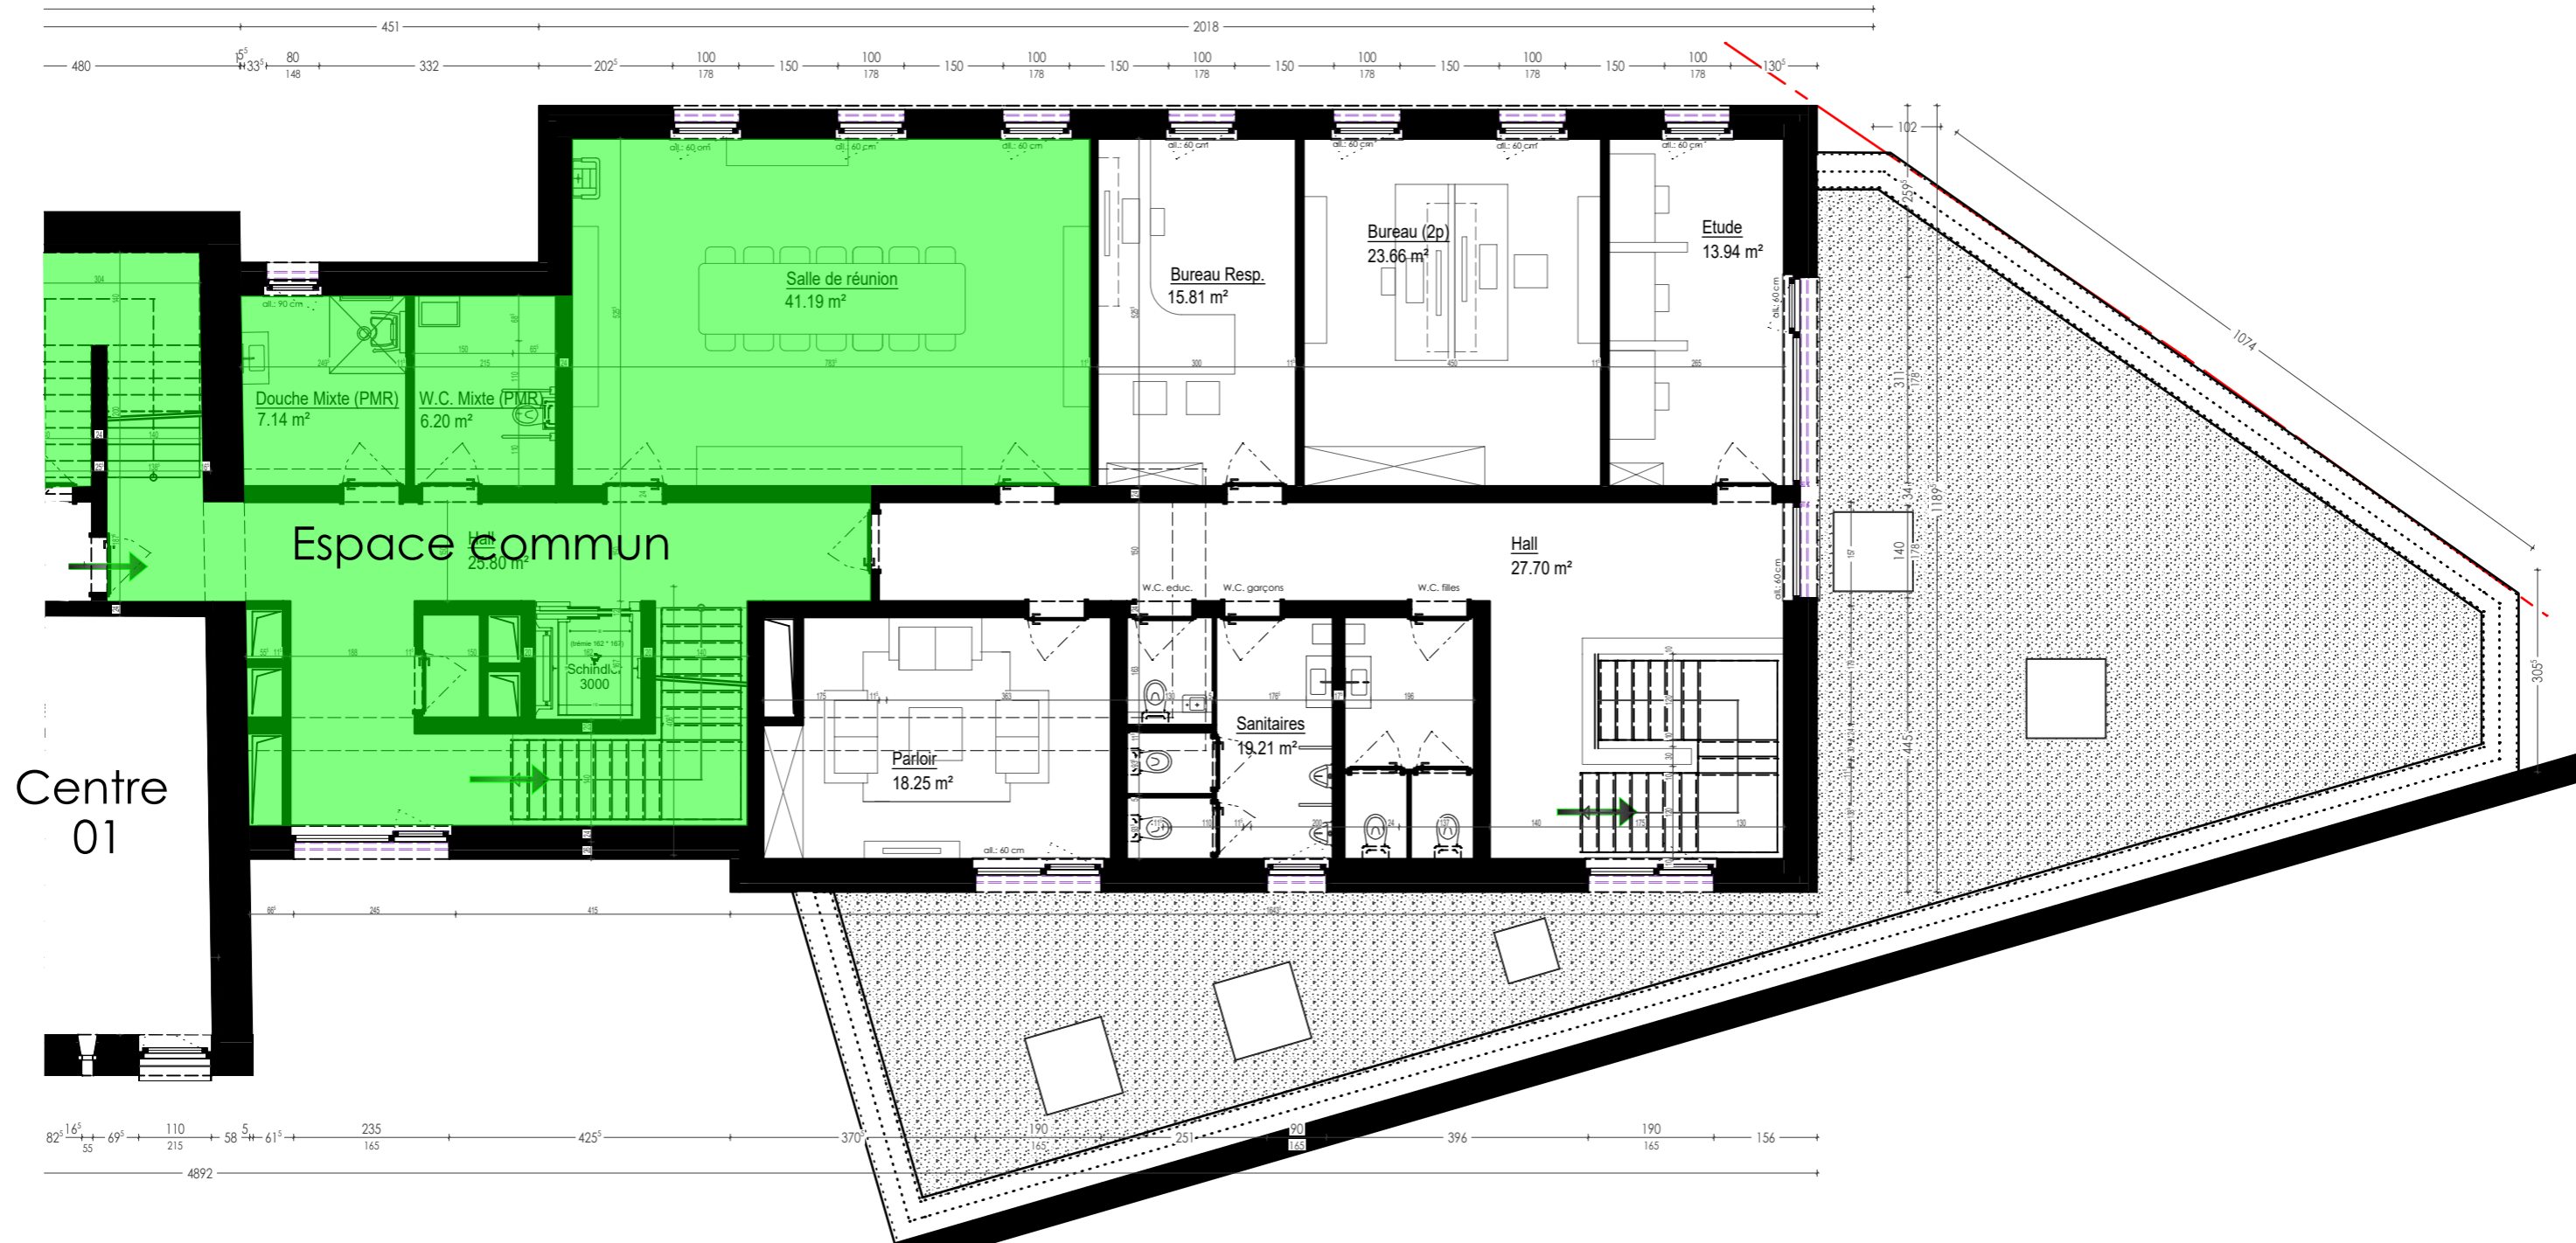

Version: VU.01.015.APD	Désignation: 04/04 - Centre 02 - Etage	Adresse du projet Differdange - Lommelshaff - [03190]
Type de doc. <input type="checkbox"/> 1 - PRE <input type="checkbox"/> 2 - APS <input checked="" type="checkbox"/> 3 - APD <input type="checkbox"/> 4 - AUT <input type="checkbox"/> 5 - PRO <input type="checkbox"/> 6 - EXE <input type="checkbox"/> 7 - PAB	Version: v1.01.015.APD - 18-02-2025	 <p>Auteur de projet: Vandermeeren Architectes Sarl</p> <p>Maître d'ouvrage: MENJE</p> <p>Execution / Conducteur chantier: - non défini-</p>

APD